
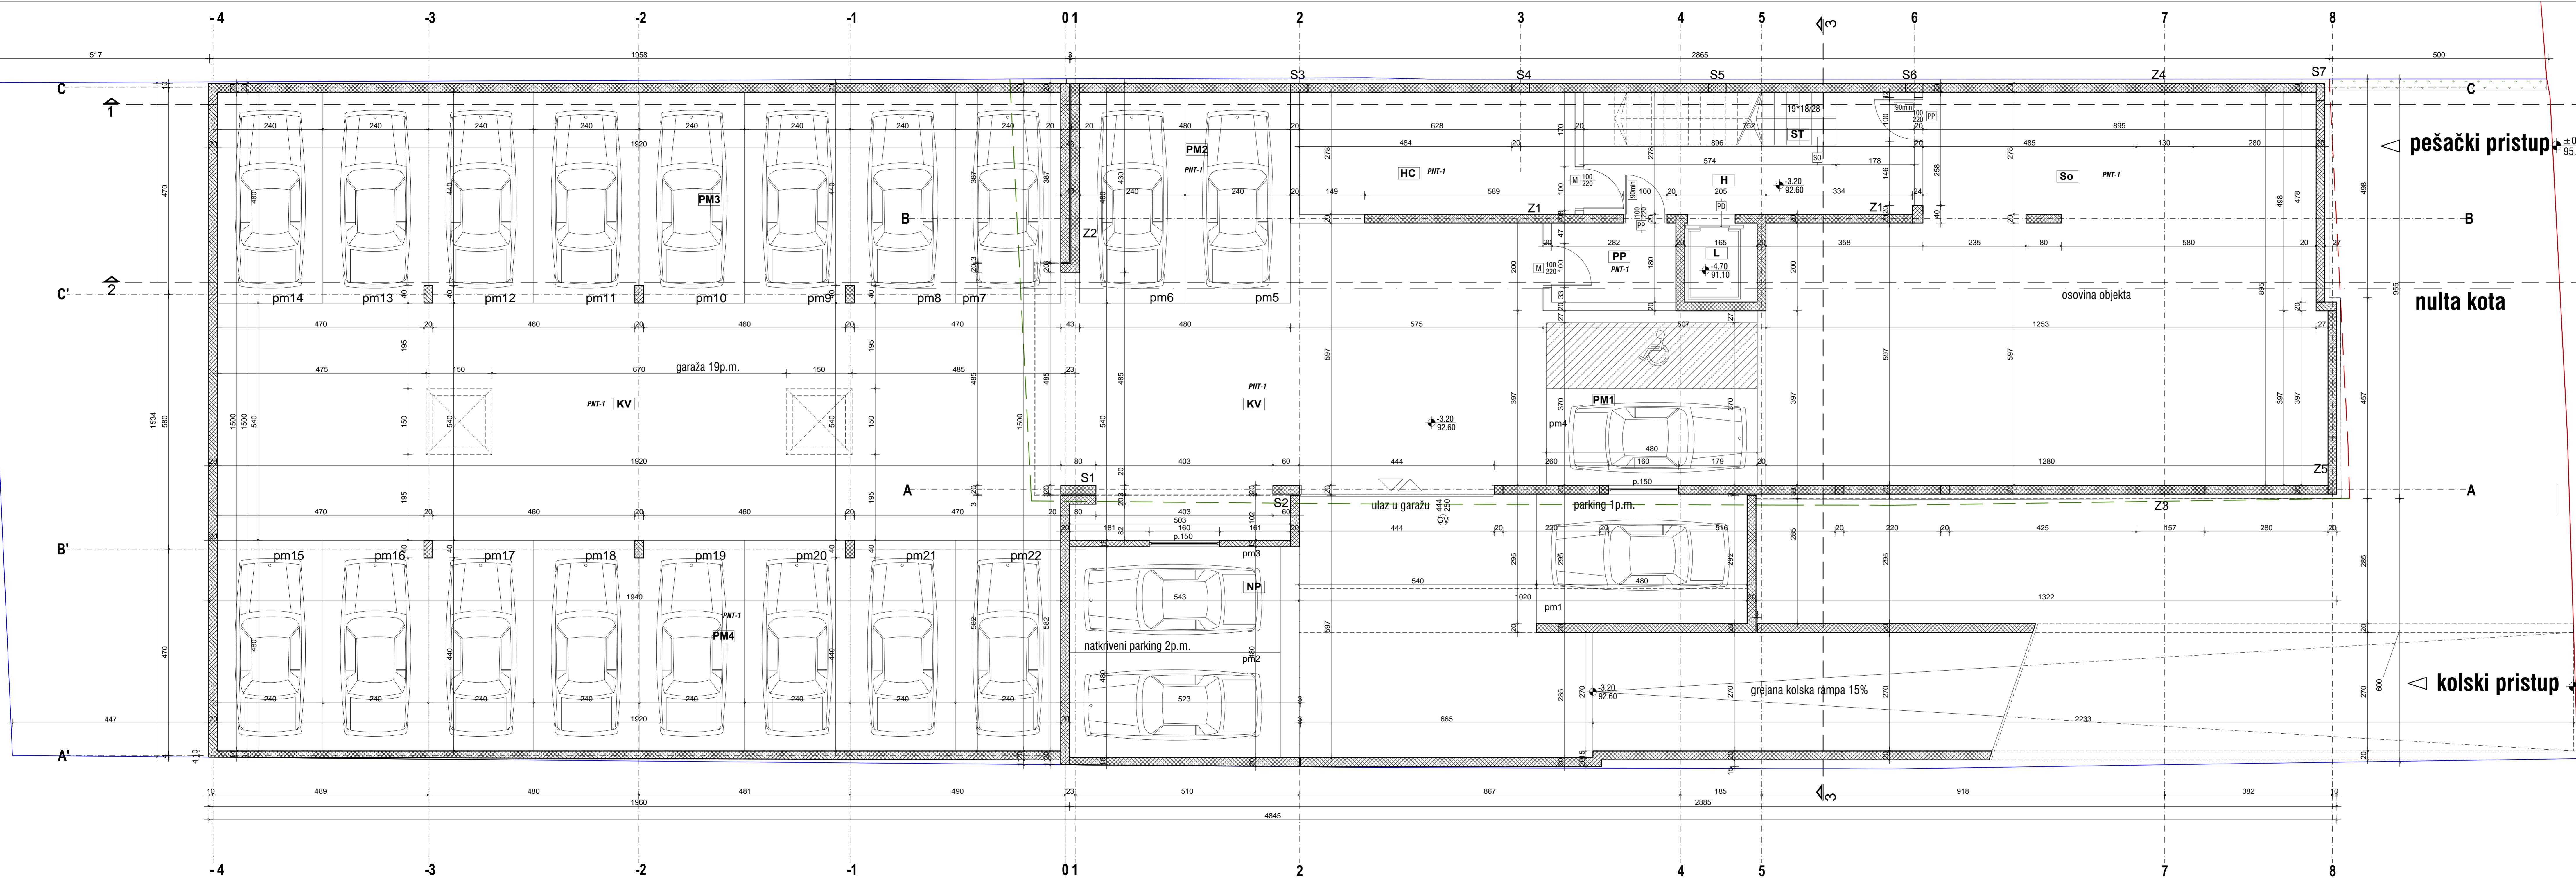


SUZ - 1 Zid u tlu
 produžni cem. kreč. malter..... 1.50 cm
 armirano-bet. zaštit. 20.00 cm
 višeslojna hidroizolacija..... 1.00 cm
 građevinski filc..... 0.20 cm
 klizna folija..... 0.04 cm
 bobič. memb. vazduh-bobice. 0.80 cm
 bobič. memb. vazduh-bobice. 0.20 cm
 klizna folija..... 0.04 cm

PNT - 1 Pod na tlu
 cem. košuljica..... 5.00 cm
 armirano-bet. temeljna pl..... 40.00 cm
 zaštitna sloj betona..... 1.00 cm
 višeslojna hidroizolacija..... 1.00 cm
 narmirani beton..... 9.00 cm

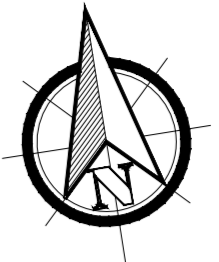

pešački pristup ±0.00
95.80

nulta kota

kolski pristup +0.15
95.95

TABELA POVRŠINA - PODRUM

POVRŠINE ZA KOMUNIKACIJU

OZ. PROSTORILJA	P/m2	obr. poda	obr. zida	obr. plaf.
H HODNIK	18.54	keramika	malter	malter
ST STEPENIŠTE	-	keramika	malter	malter
L LIFT	2.97	beton	malter	malter
PP PREDPROSTOR	5.08	keramika	malter	malter
NETO POVRŠINA	26.59			

PODRUMSKE PROSTORIJE

OZ. PROSTORILJA	P/m2	obr. poda	obr. zida	obr. plaf.
HC HIDROCIL	17.45	beton	malter	malter
SO STANARSKA OSTAVA	102.50	keramika	malter	malter
NETO POVRŠINA	119.95			

GARAŽA

OZ. PROSTORILJA	P/m2	obr. poda	obr. zida	obr. plaf.
KV KOLOVOZ	165.95	keramika	malter	malter
PM1 PARKING MESTA	19.05	beton	malter	malter
PM2 PARKING MESTA	23.04	beton	malter	malter
PM3 PARKING MESTA	91.90	beton	malter	malter
PM4 PARKING MESTA	91.90	beton	malter	malter
NETO POVRŠINA	391.84			

UKUPNO NETO GARAŽA 391.84 m²
UKUPNA NETO POVRŠINA GARAŽE = 391.84 m²
 (u skladu sa pravilnikom o tehničkim zahtevima za zaštitu garaža za putničke automobile od požara i eksplozija ("Službeni list SGB", br. 31/2005))

NATKRIVENI PARKING

OZ. PROSTORILJA	P/m2	obr. poda	obr. zida	obr. plaf.
NP NATKRIVENI PARKING	25.10			
NETO POVRŠINA	25.10			

NETO POVRŠINA KOMUNIKACIJA	26.59 m²
NETO POVRŠINA PODRUM.PROST.	119.95 m²
NETO POVRŠINA GARAŽE	391.84 m²
NETO POVRŠINA NATKR. PARKINGA	25.10 m²

NETO POVRŠINA PODRUMA	563.48 m²
BRUTO POVRŠINA PODRUMA	603.30 m²

OZ. PROSTORILJA	P/m2
KV KOLOVOZ	165.95
PM 2	
parking mesto 5	11.52
parking mesto 6	11.52
ukupno	23.04
PM 3	
parking mesto 7	11.51
parking mesto 8	11.48
parking mesto 9	11.48
parking mesto 10	11.48
parking mesto 11	11.48
parking mesto 12	11.48
parking mesto 13	11.48
parking mesto 14	11.51
ukupno	91.90
PM 4	
parking mesto 15	11.51
parking mesto 16	11.48
parking mesto 17	11.48
parking mesto 18	11.48
parking mesto 19	11.48
parking mesto 20	11.48
parking mesto 21	11.48
parking mesto 21	11.51
ukupno	91.90
NETO POVRŠINA	391.84

BIRO ZA PROJEKTOVANJE
"DALMAK" d.o.o.
 BEOGRAD

Investitor: "GP SISTEM ORTOGRAFIJA" d.o.o.
 "PARTNER PROJEKT" d.o.o.,
 Glavna ulica 11, Beograd, Zvezdara

Objekat: STAMBENI OBJEKAT
 Ulica Rada Kovačara br. 69, Zvezdara Beograd
 (na k.o.p. 11923 i 11924 B.O. Zvezdara)

PROJEKAT ARHITEKTURE

osn: OSNOVNA PODRUMA
 list: A

odgovor: Natasja Žugčić d.l.a.
 Preg licence: 300 8613 05
 pot: